



ZONA 1

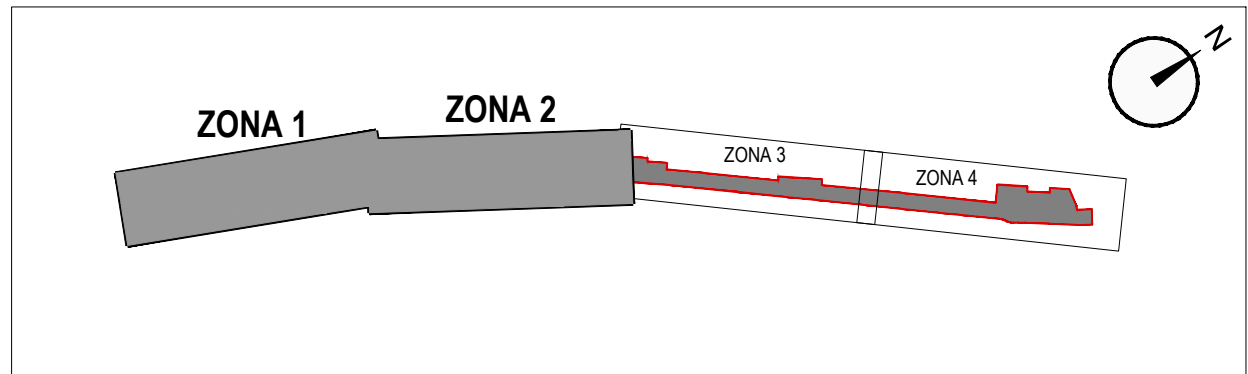

ZONA 2

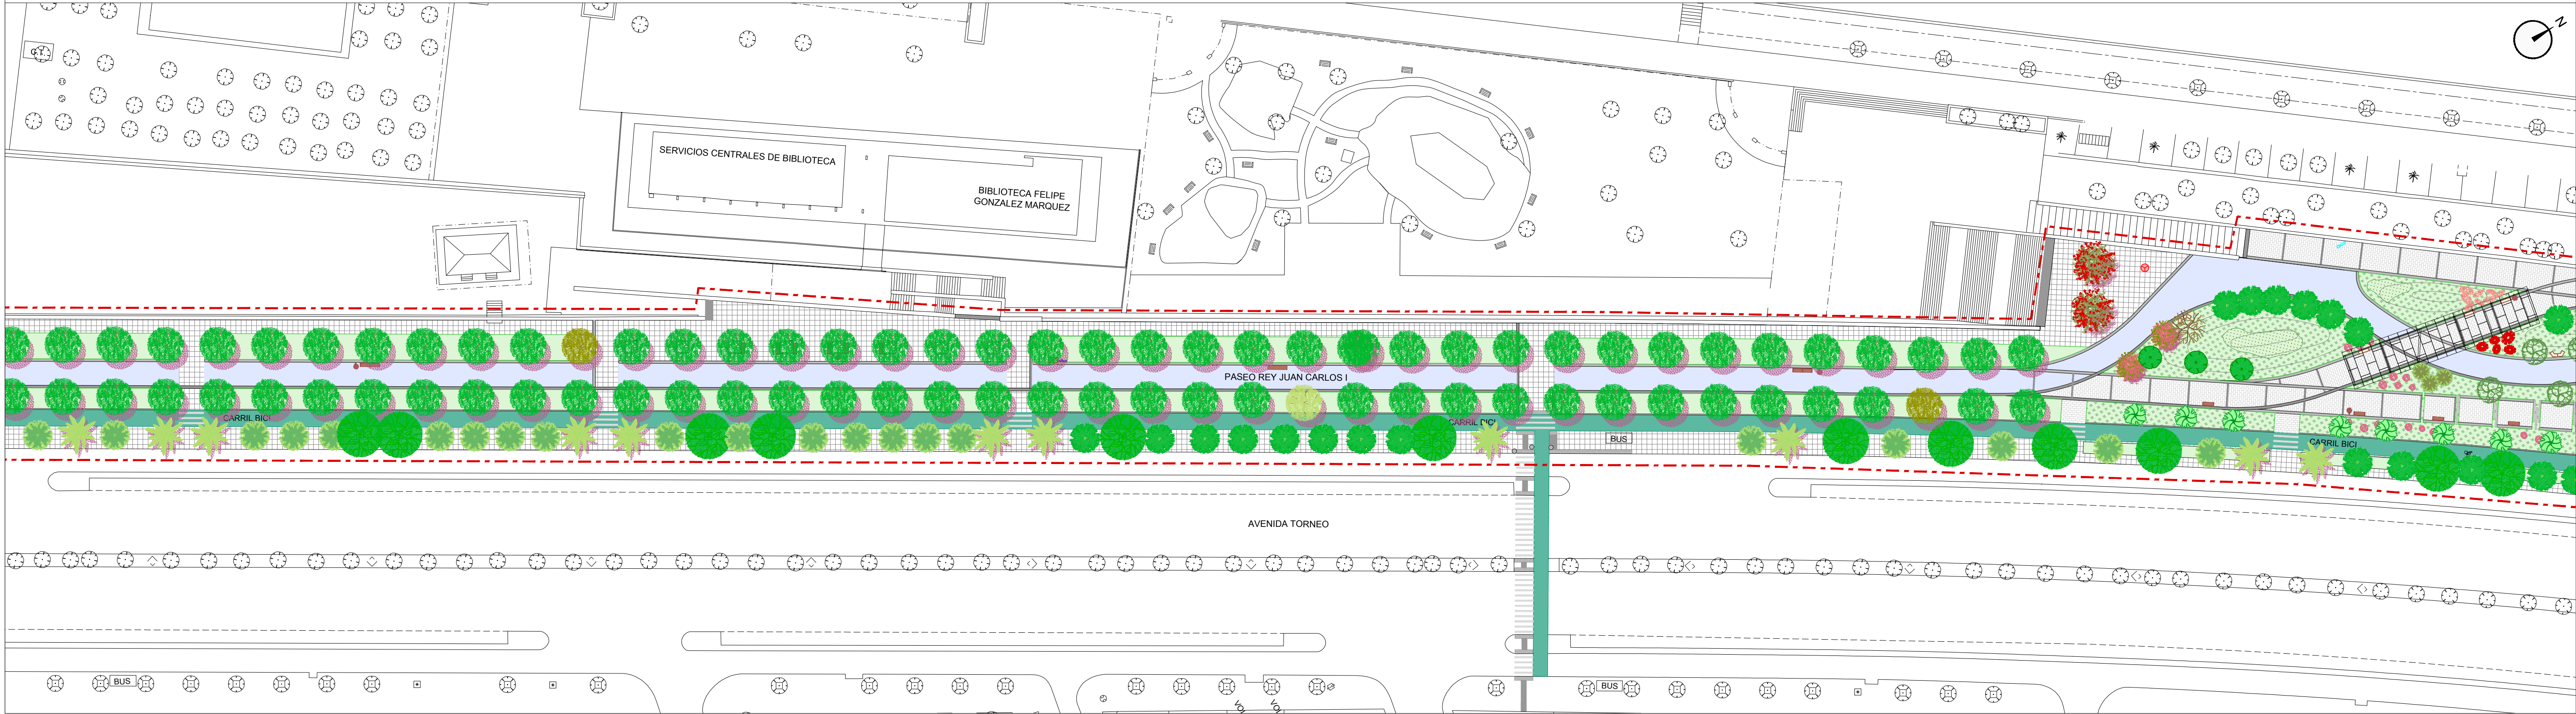


8 Gerencia de Urbanismo y Medio Ambiente

SERVICIO DE PROYECTOS Y OBRAS



PROYECTO DE REURBANIZACIÓN DEL PASEO DE LA CALLE DE TORNEO

PLANO	HOJA	ESCALA
ORDENACIÓN GENERAL	04.1	1 : 500
ARQUITECTA BELEN VALDIVIESO COMESAÑA I.T. OBRAS PÚBLICAS CARLOS CARRETERO CAMPOS	TÉCNICO ESPECIALISTA DELINEANTE JESÚS PÉREZ BECERRA REFERENCIA 18-134	FECHA SEPTIEMBRE 2020 04_1al2_ORDE-GENERAL.dwg

ZONA 3

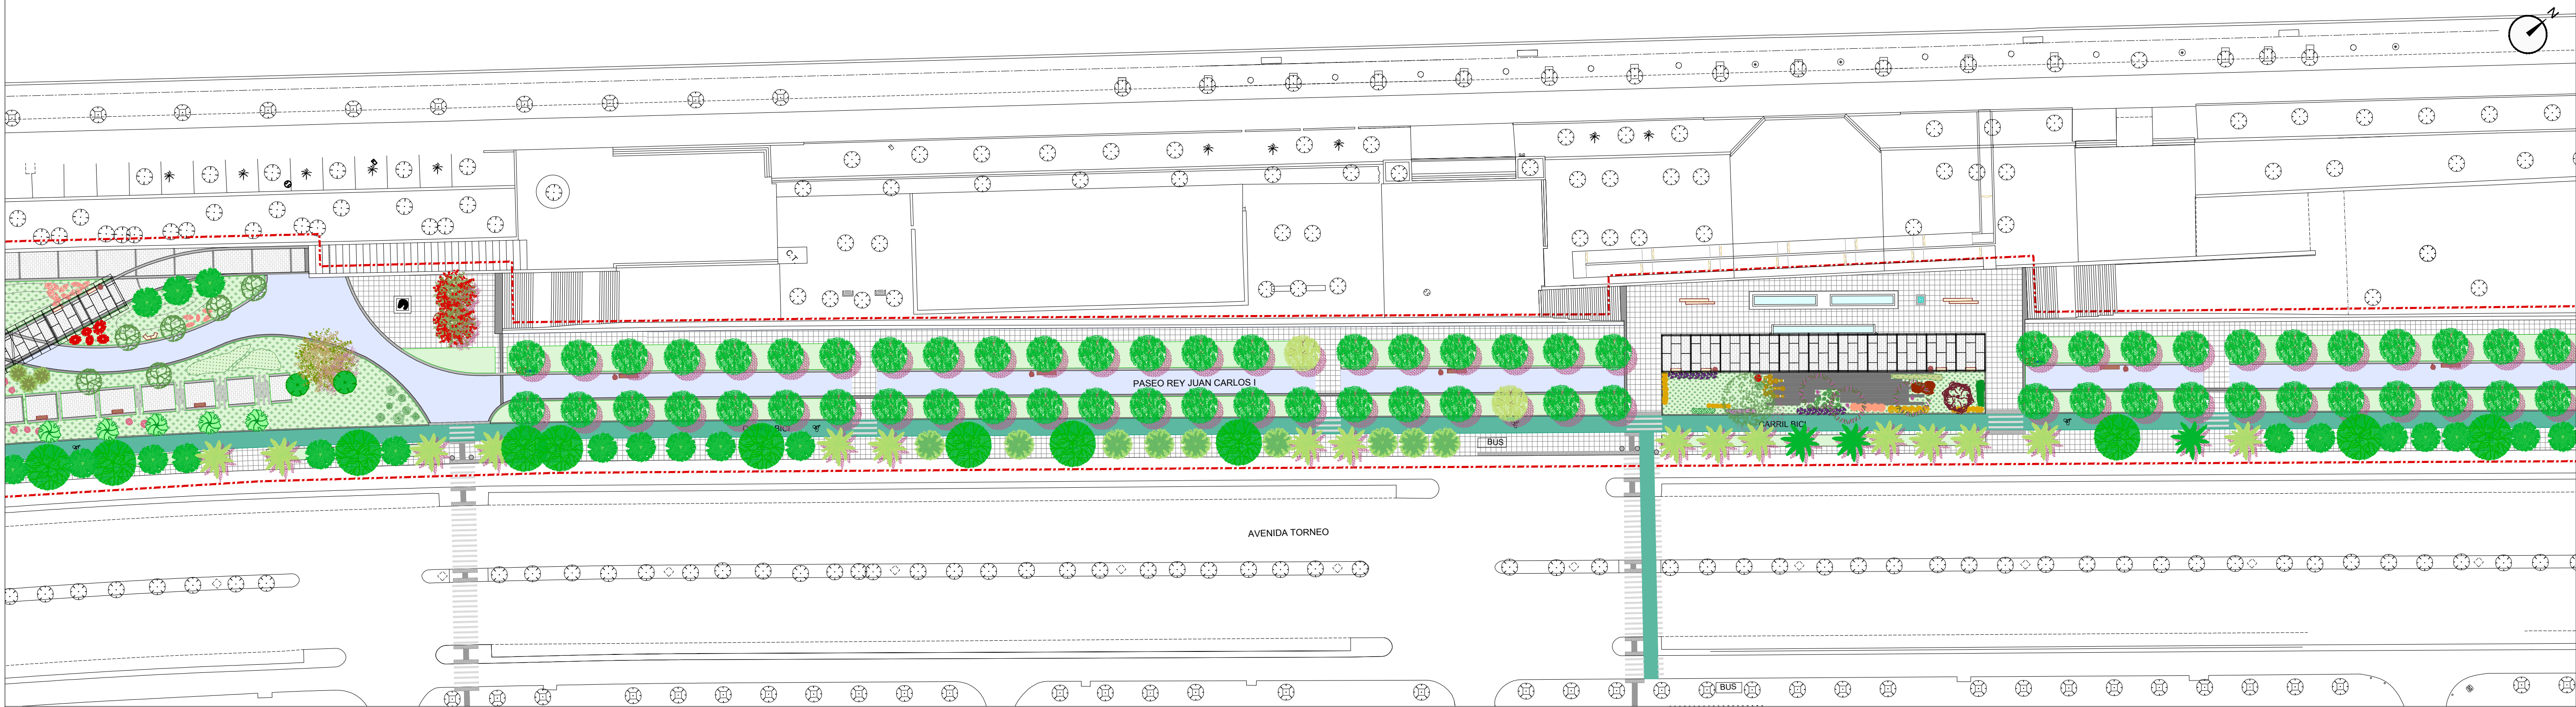

ZONA 4

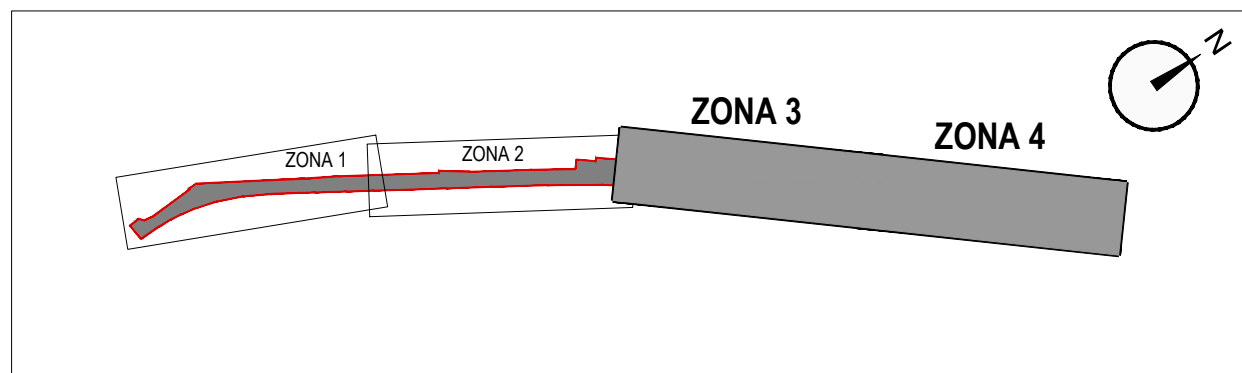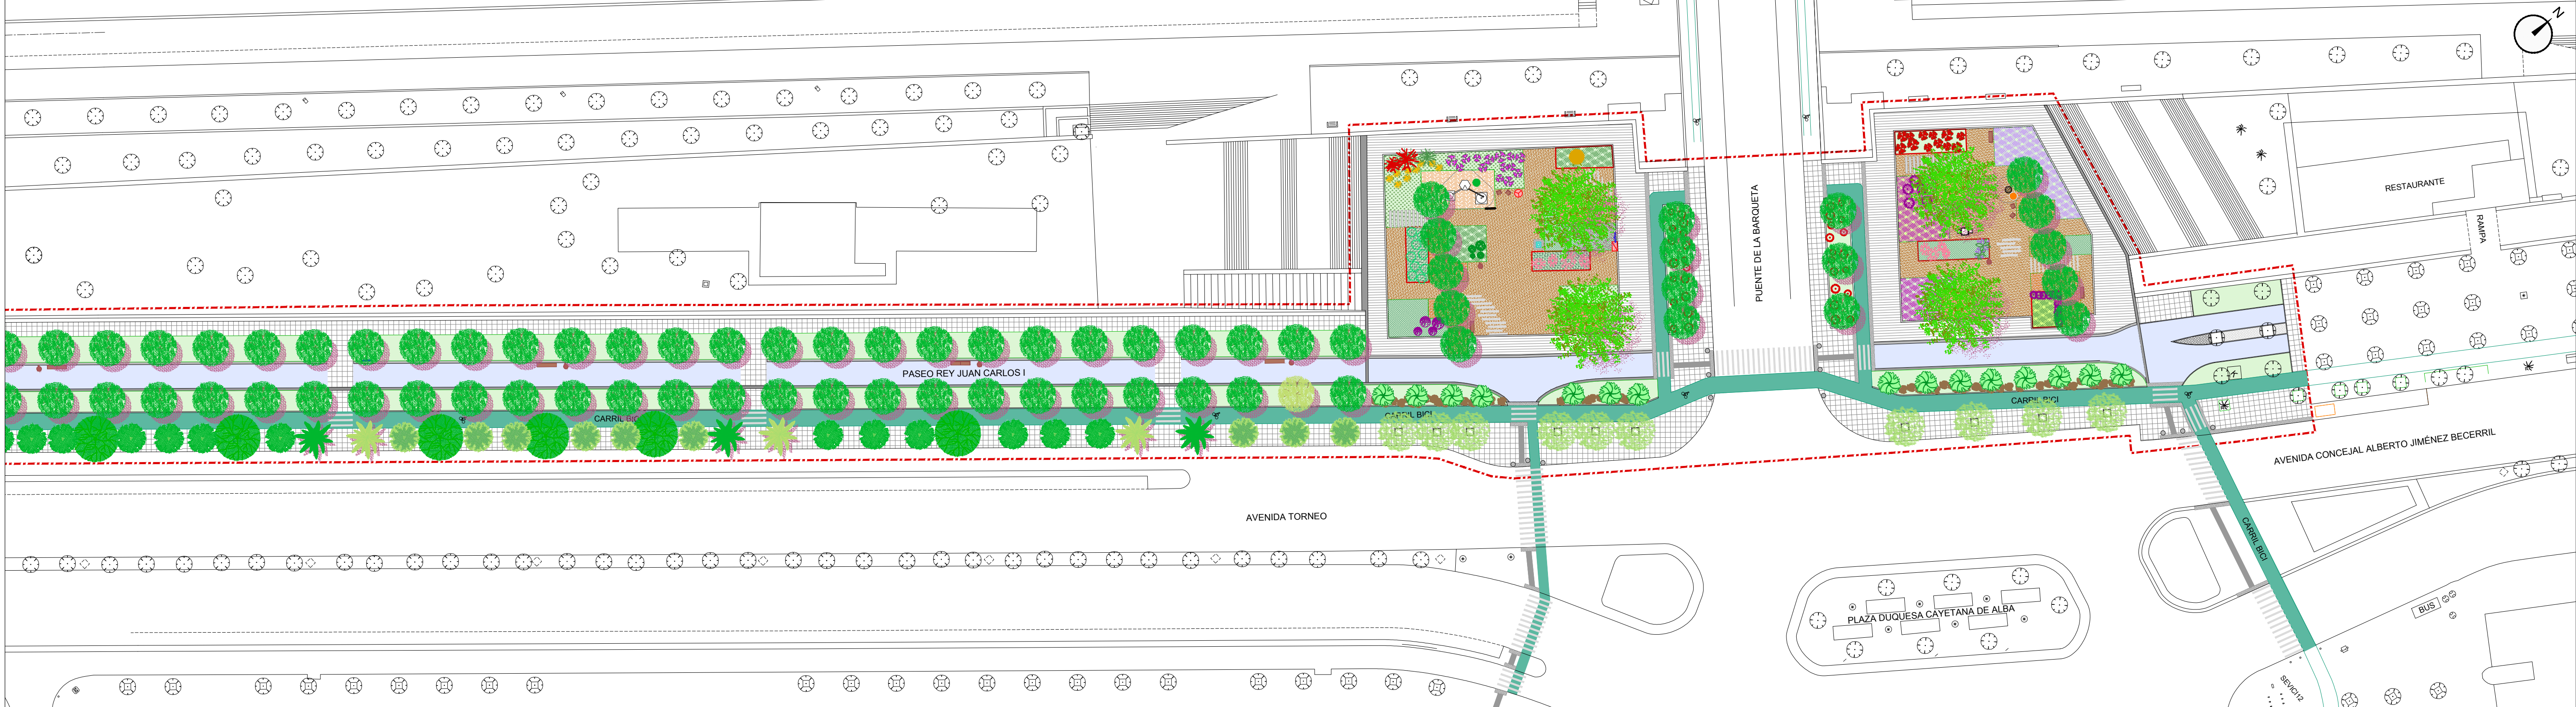

8 Gerencia de Urbanismo y Medio Ambiente

SERVICIO DE PROYECTOS Y OBRAS

PROYECTO DE REURBANIZACIÓN DEL PASEO DE LA CALLE DE TORNEO

PLANO	HOJA	ESCALA
ORDENACIÓN GENERAL	04.2	1 : 500
ARQUITECTA BELEN VALDIVIESO COMESAÑA I.T.OBRAS PÚBLICAS CARLOS CARRETERO CAMPOS	TÉCNICO ESPECIALISTA DELINEANTE JESÚS PÉREZ BECERRA REFERENCIA 18-134	FECHA SEPTIEMBRE 2020 04_1aI2_ORDE-GENERAL.dwg