
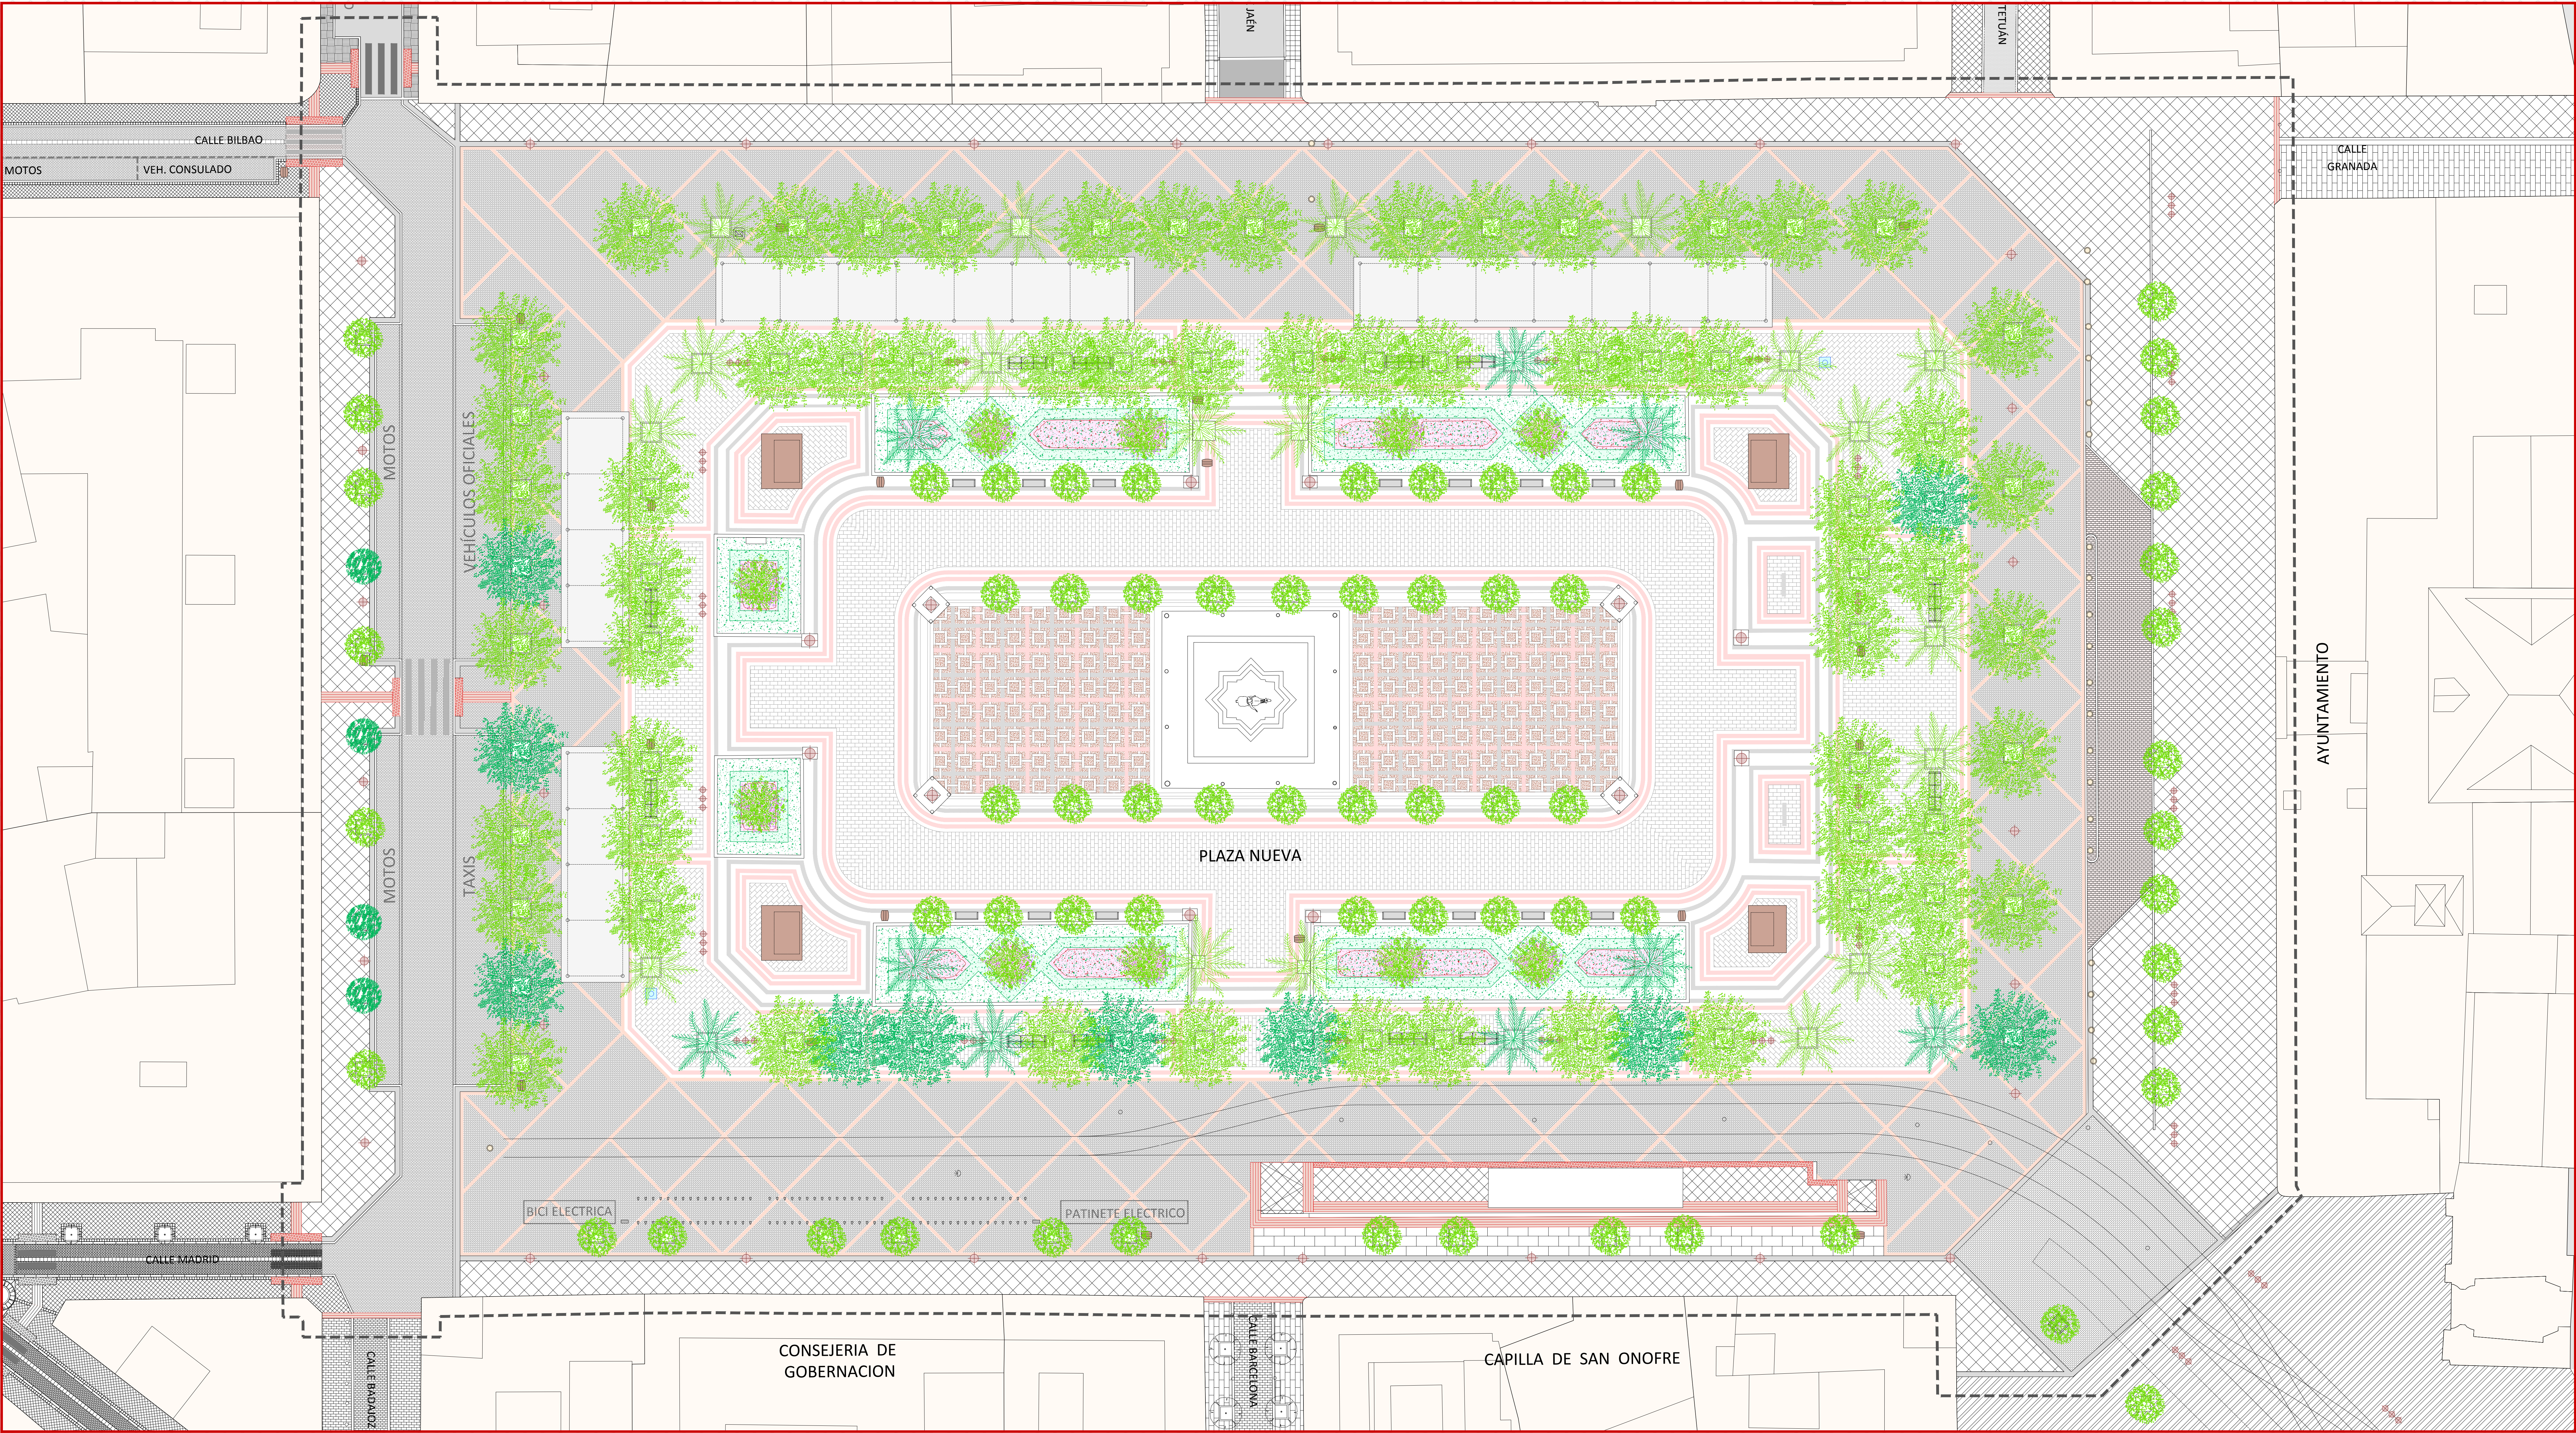
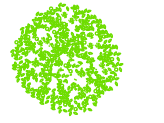
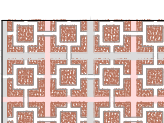
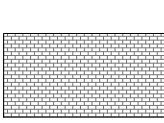
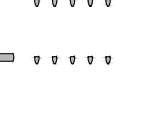
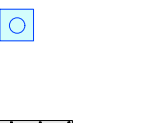
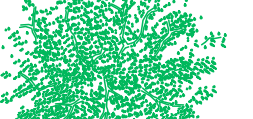
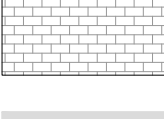
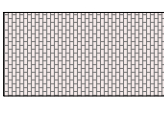
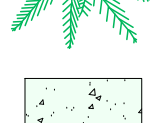
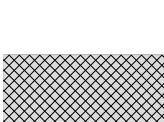
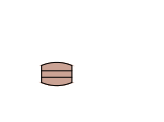
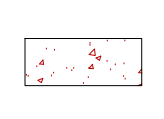
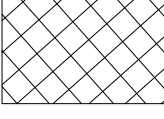
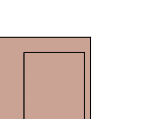
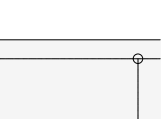
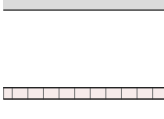
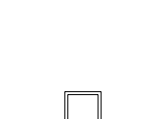
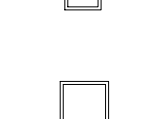
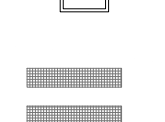


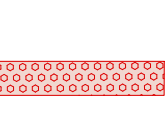

JARDINERÍA		PAVIMENTACIÓN		MOBILIARIO	
 ÁRBOL EXISTENTE CITRUS AURANTIUM	 ÁRBOL PROPUESTO CITRUS AURANTIUM	 SOLERÍA EXISTENTE DE MÁRMOL (BLANCO, GRIS Y ROJO) Y CHINOS CON MOSAICOS DECORATIVOS	 PAVIMENTO DE ADOQUÍN DE GRANITO GRIS QUINTANA 10x20x8 cm. CON CARA SUPERIOR AL CORTE Y ABUJARDADA (Calzada frente Hotel Inglaterra)	 ESTACIÓN SEVICI	 FUENTE DE AGUA POTABLE
 ÁRBOL EXISTENTE PLATANUS HISPANICA	 ÁRBOL PROPUESTO PLATANUS HISPANICA	 SOLERÍA DE MÁRMOL (BLANCO), DIFERENTES FORMATOS	 ENCINTADO DOBLE HILADA DE ADOQUÍN DE GRANITO GRIS QUINTANA 10x20x8 cm. CON CARA SUPERIOR AL CORTE Y ABUJARDADA (Calzada propuesta frente Hotel Inglaterra)	 FAROLA EXISTENTE 1 LUMINARIA	 BANCO ACCESIBLE DE PIEDRA CALIZA Y ELEMENTOS DE FORJA PROPUESTO
 ÁRBOL EXISTENTE LAGERSTROEMIA INDICA	 ÁRBOL PROPUESTO PHOENIX DACTYLIFERA	 SOLERÍA DE MÁRMOL (GRIS Y ROJO), DIFERENTES FORMATOS	 PAVIMENTO DE ADOQUÍN DE GRANITO "PIORNAL" 20x10x10 cm. CON CARA SUPERIOR AL CORTE Y ABUJARDADA (Calzadas en calle Madrid y calle Bilbao)	 FAROLA EXISTENTE 3 LUMINARIAS	 BANCOS DE FORJA
 ÁRBOL EXISTENTE PHOENIX DACTYLIFERA	 ARBUSTO TAPIZANTE PROPUESTO AGAPANTHUS AFRICANUS	 SOLERÍA DE GRANITO GRIS QUINTANA 80x80x8 cm. SIMILAR A LA EXISTENTE EN LA ZONA DELANTERA DEL AYUNTAMIENTO (la solería de la zona delantera del ayuntamiento se conserva)	 BALDOSA DE GRANITO GRIS QUINTANA 20x20x8 cm. TODAS LAS CARAS CORTADAS JUNTA 0.5 cm., Y ENCINTADO DEL MISMO MATERIAL (Acerado propuesto en calle Madrid y calle Bilbao)	 PAPELERA	 MARQUESINA PARADA METROCENTRO
 FLOR DE TEMPORADA		 PAVIMENTO DE ADOQUÍN DE GERENA EXISTENTE A CONSERVAR (Andén zona delantera del Ayuntamiento)	 ENCINTADO DE GRANITO GRIS QUINTANA 40x80x8 cm.	 KIOSKO Prensa / CHUCHERÍAS	 MARQUESINA PROPUESTA EN ZONA DE ESTANCIA
			 CORRIENTE DE GRANITO "PIORNAL" 40x30x10 cm. (Calzada propuesta en calle Madrid y calle Bilbao)		
				 BORDILLO DE GRANITO GRIS QUINTANA 15x28x100 cm. PROPUESTO	
				 ENCINTADO DE GRANITO GRIS QUINTANA 50x15x10 cm. PROPUESTO (Delimitación del acerado propuesto en calle Madrid y calle Bilbao)	
				 ALCORQUES FORMADO POR BORDILLOS DE GRANITO GRIS QUINTANA 10x20x80 cm. (arbolado perimetro exterior plaza)	
				 ALCORQUES FORMADO POR BORDILLOS DE MÁRMOL BLANCO 10x20x60 cm. (arbolado interior plaza)	
				 PIEDRA CALIZA BLANCA 7x7x10 cm. EN PASO DE PEATONES	
				 SOLERÍA PODOTÁCTIL DIRECCIONAL GRANITO ROSA MONFORTE 40x40x8 cm.	
				 SOLERÍA PODOTÁCTIL DE INDICACIÓN DE PELIGRO GRANITO ROSA MONFORTE 30x30x8 cm.	