





SITUACIÓN

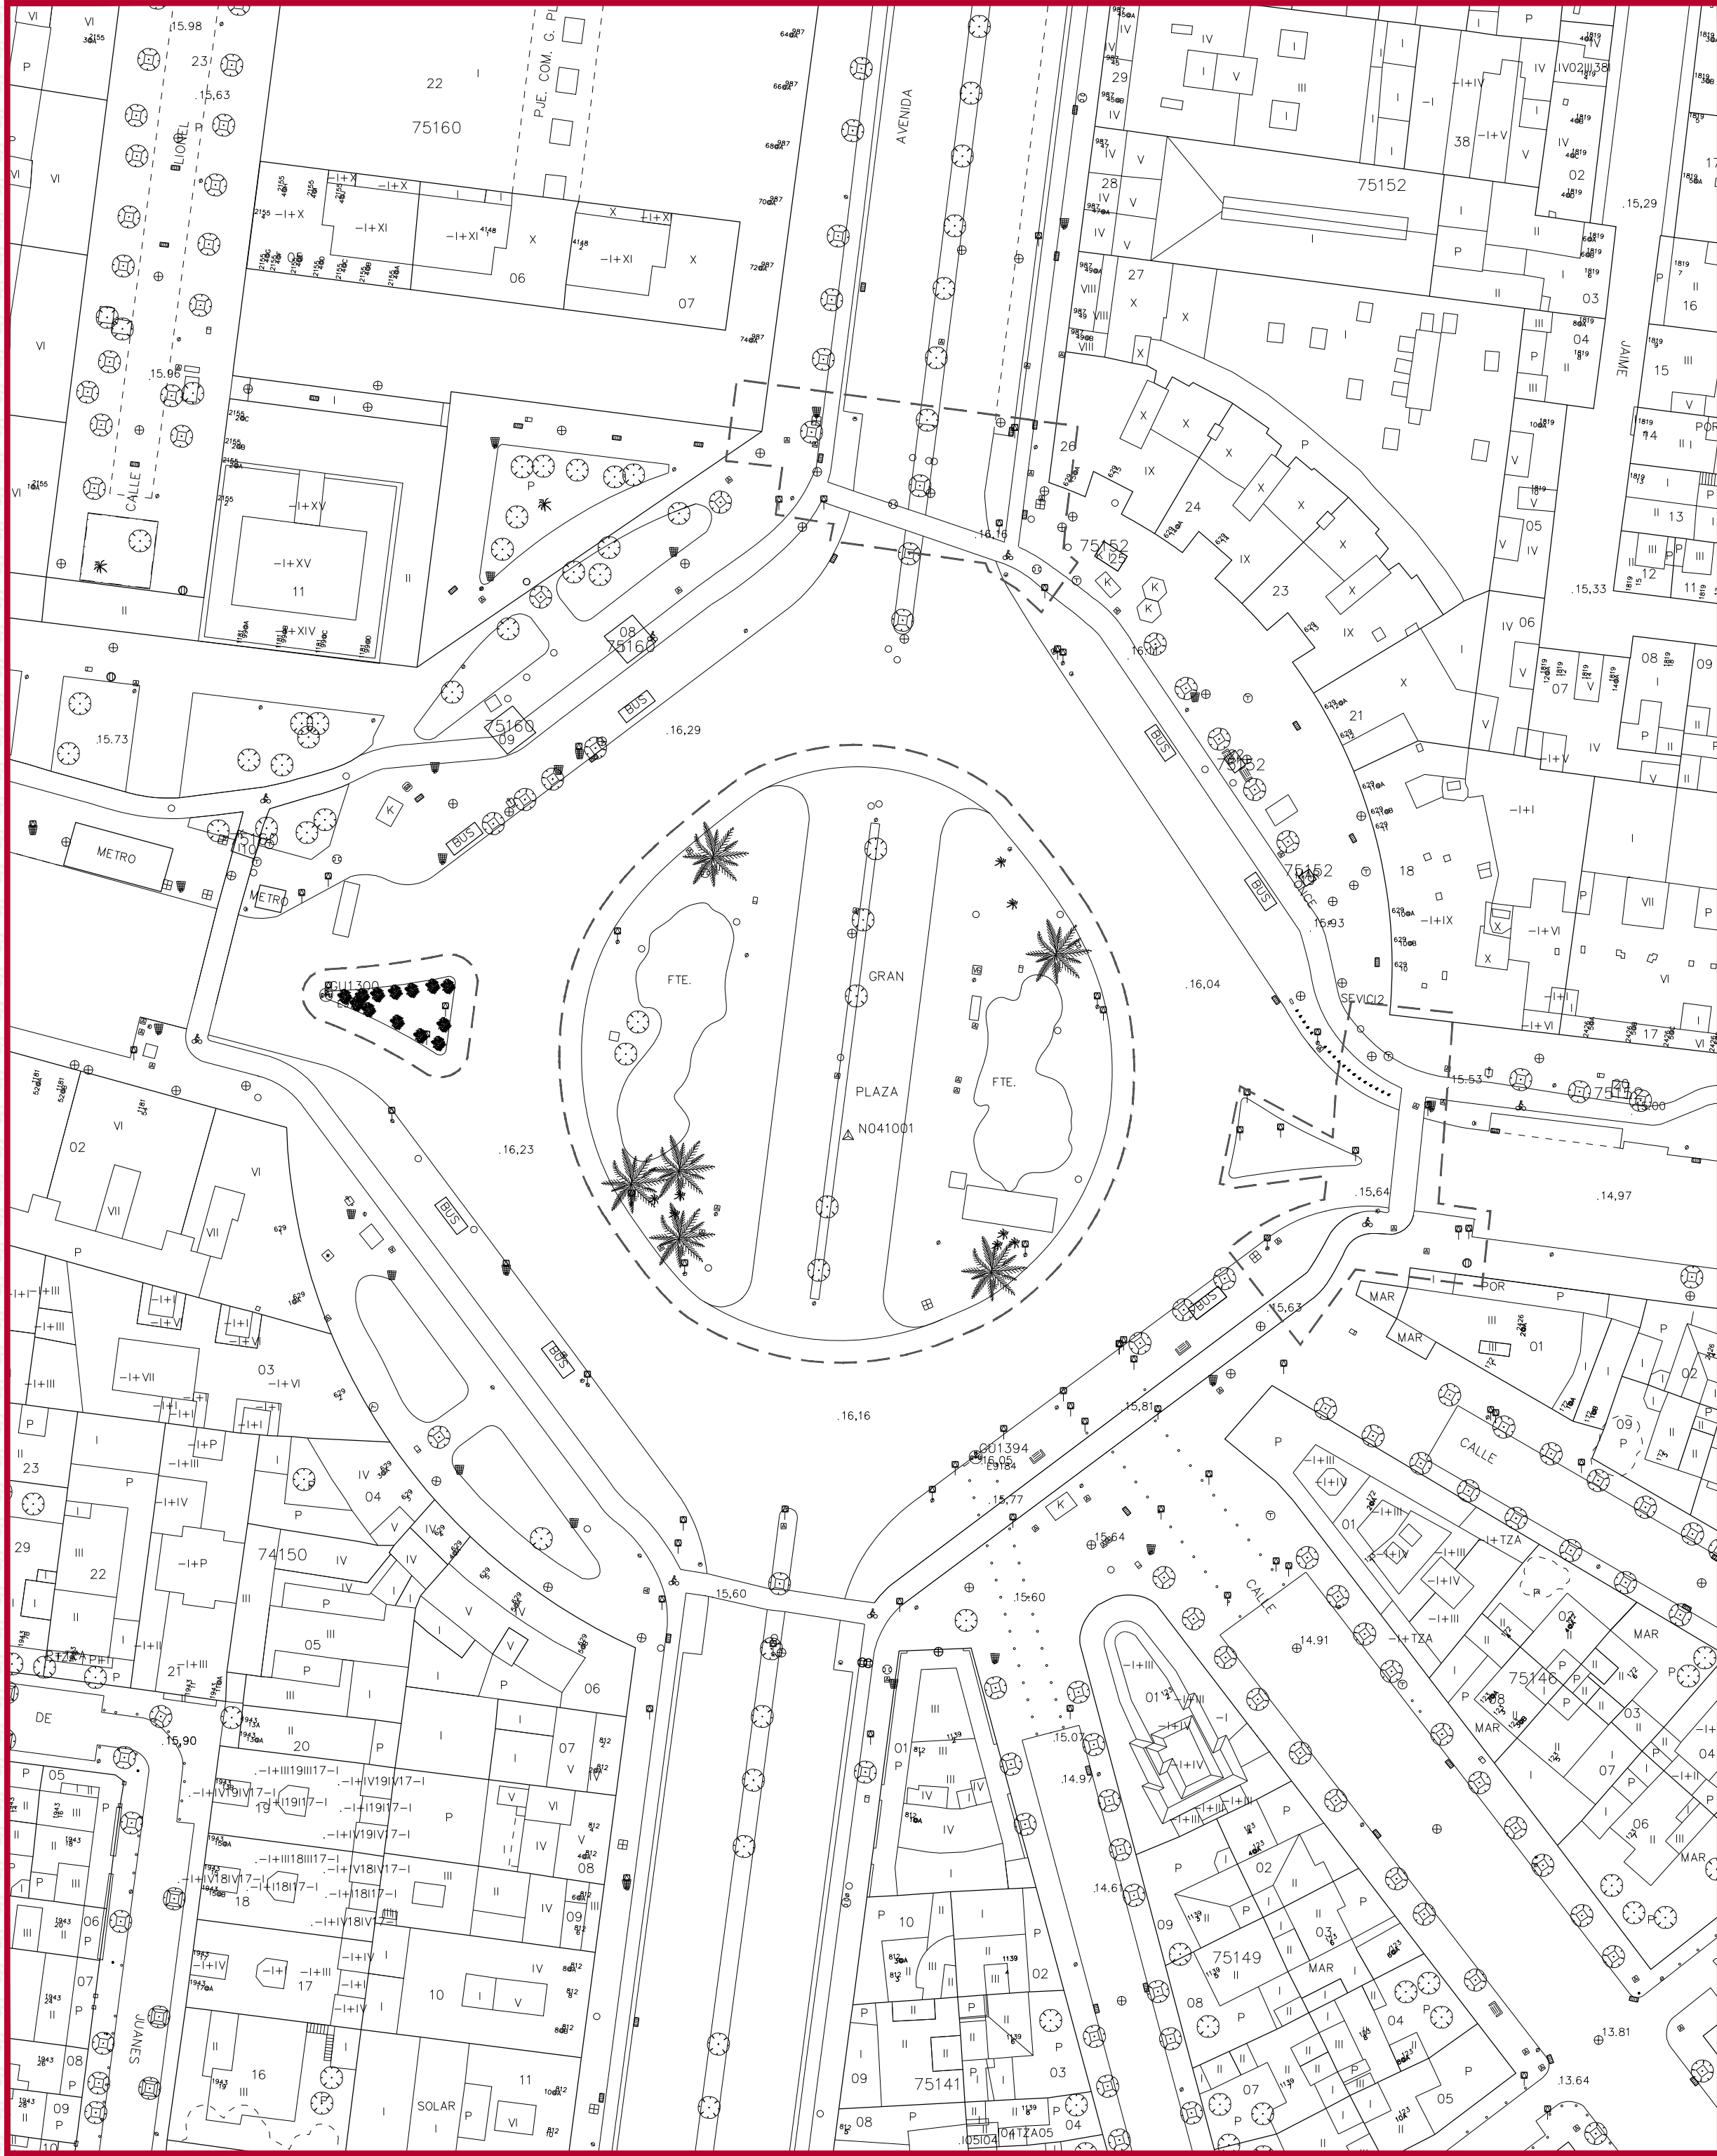


ESTADO ACTUAL

ESCALA: 1 / 600

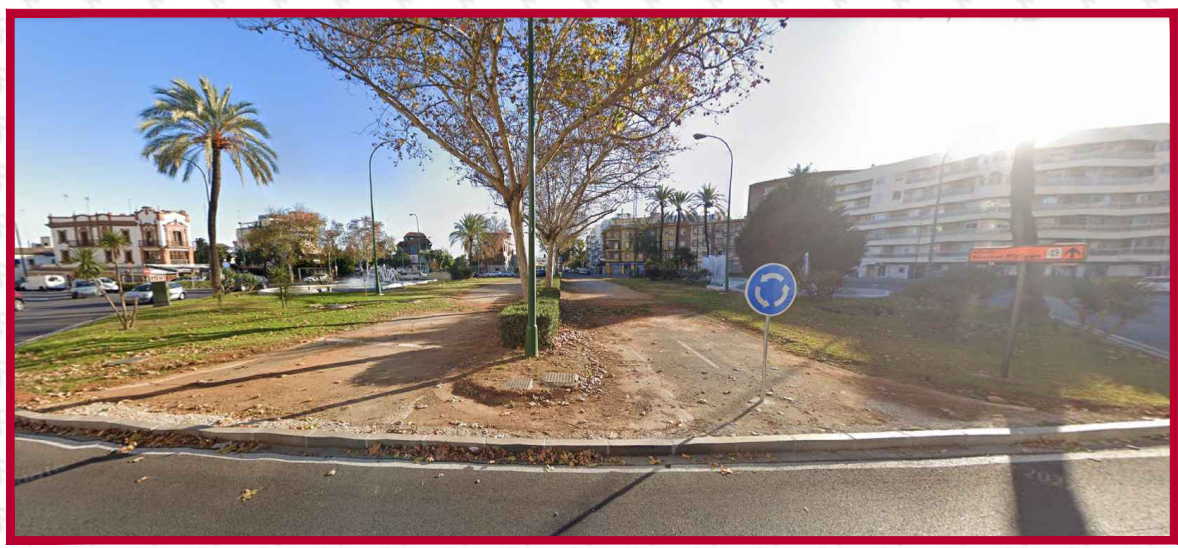

ESTADO ACTUAL

PROPUESTA DE ACTUACIÓN

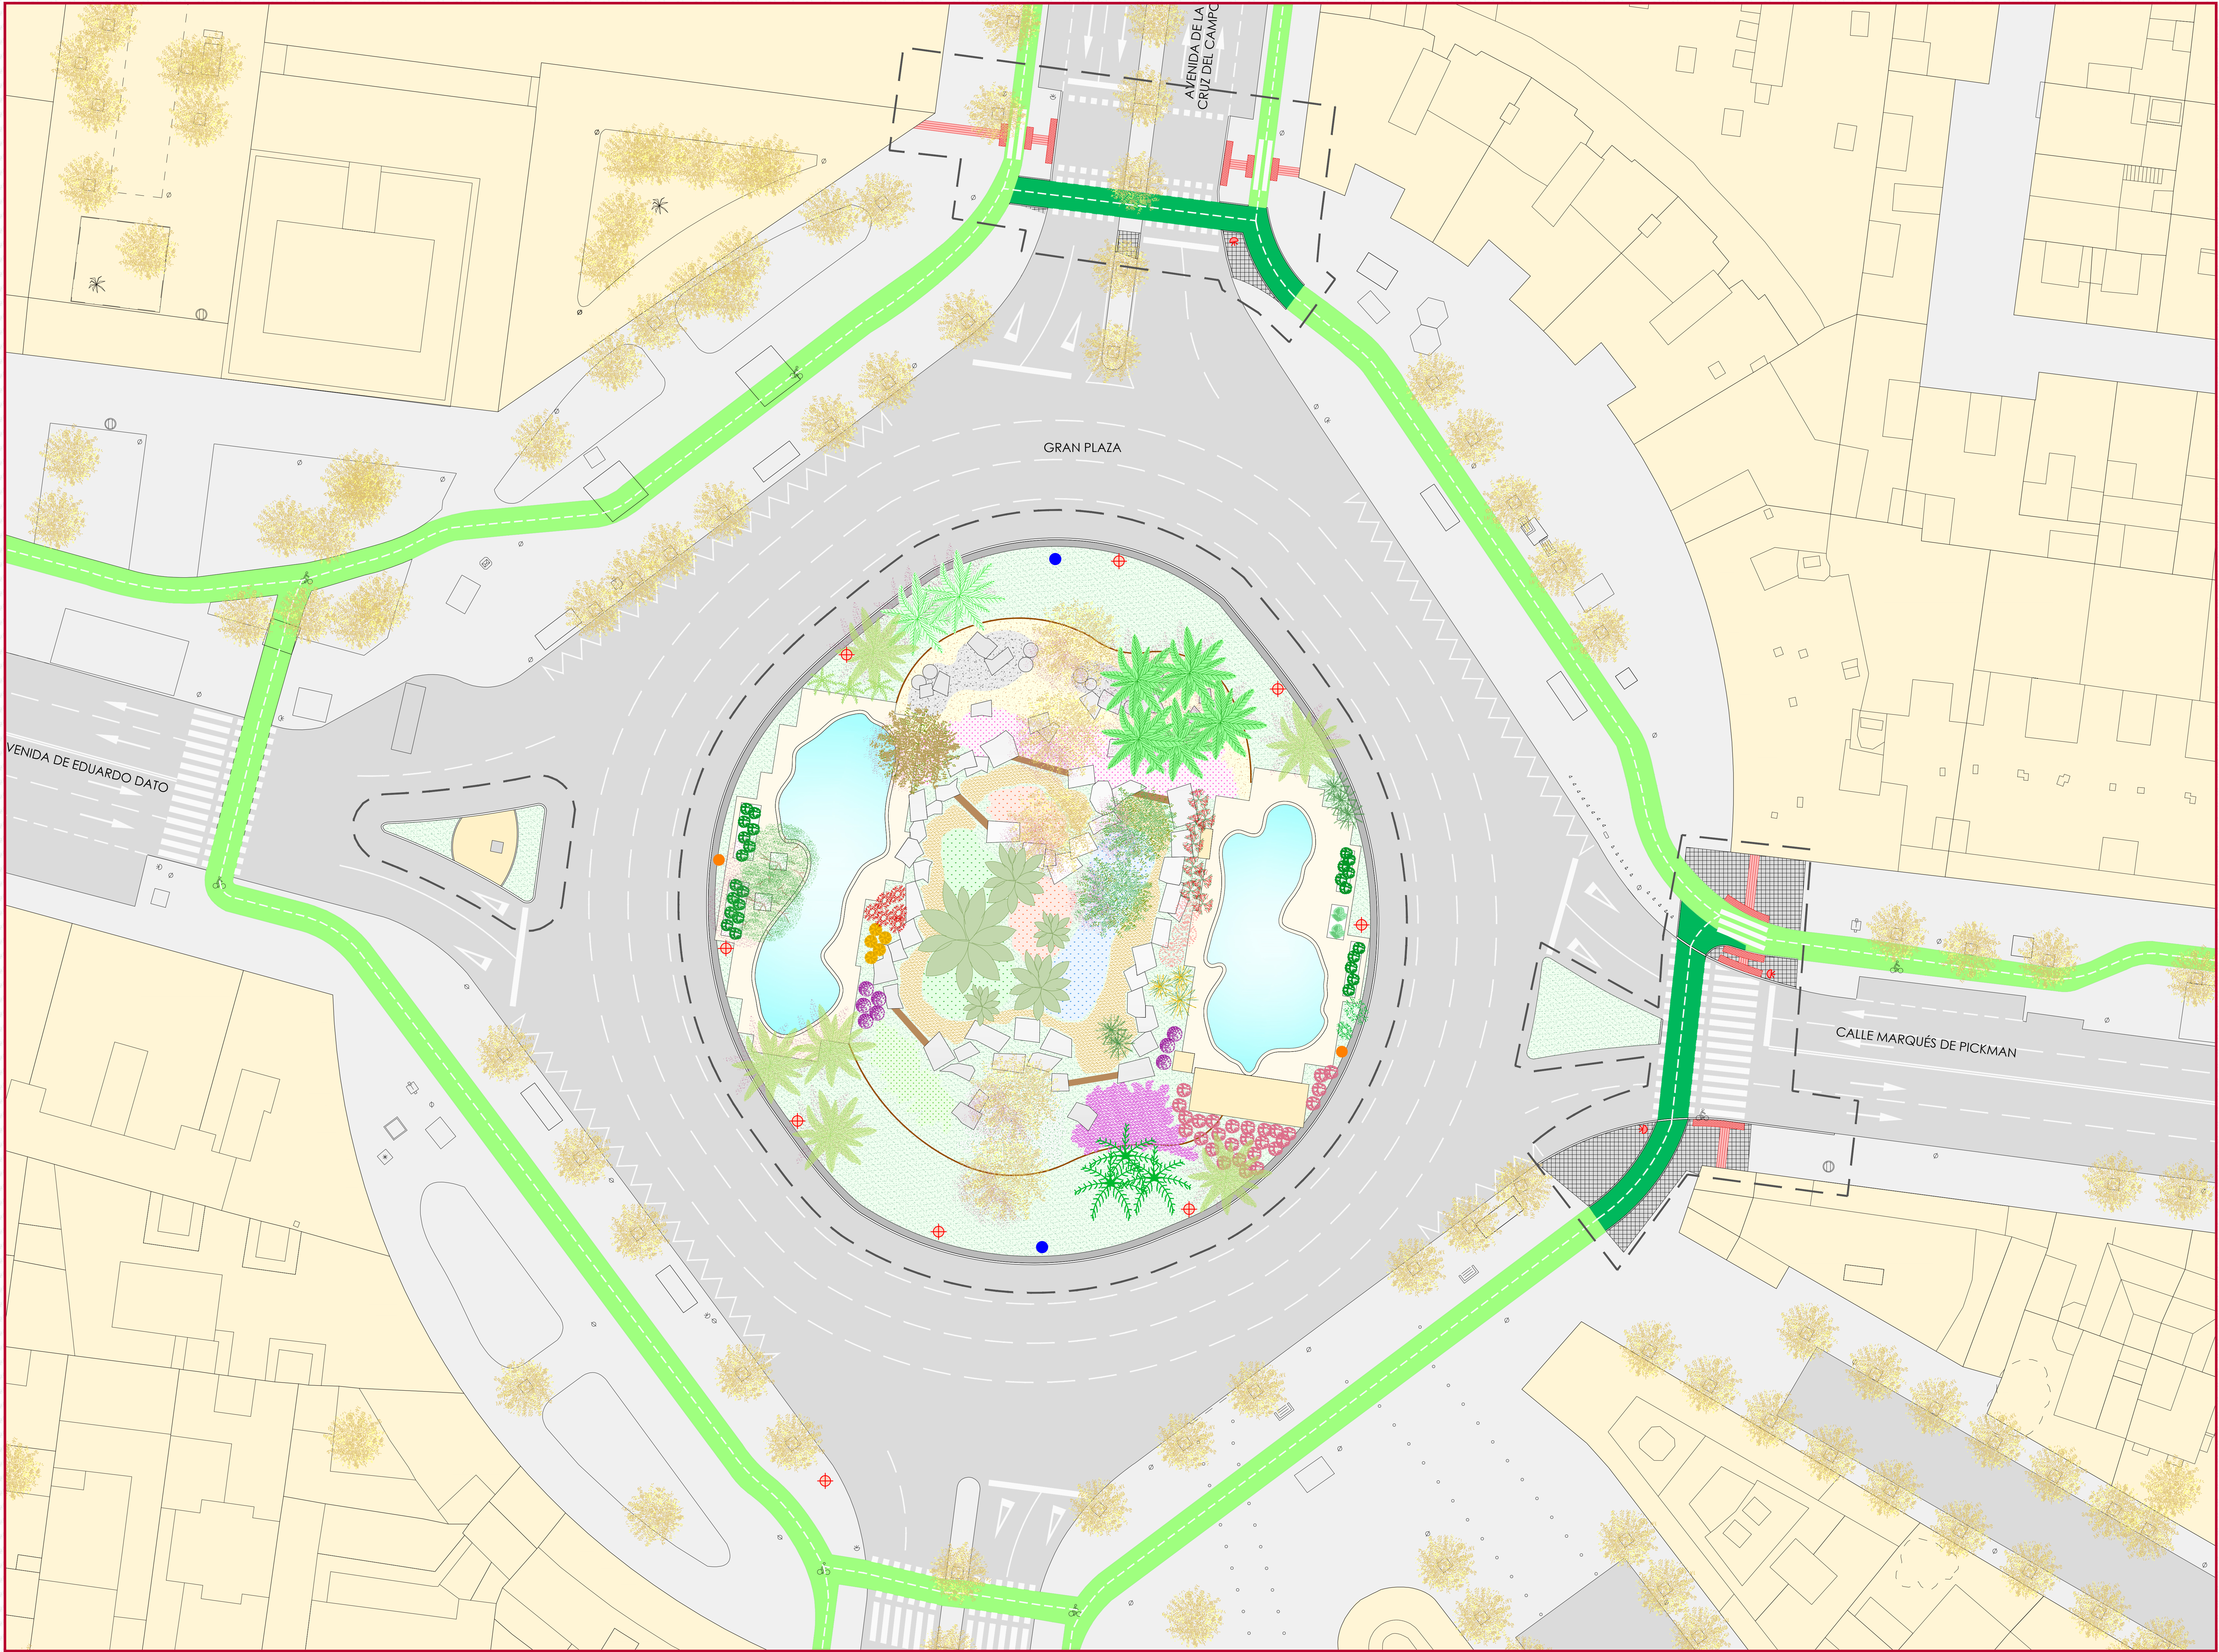

PROPUESTA

ESCALA: 1 / 200

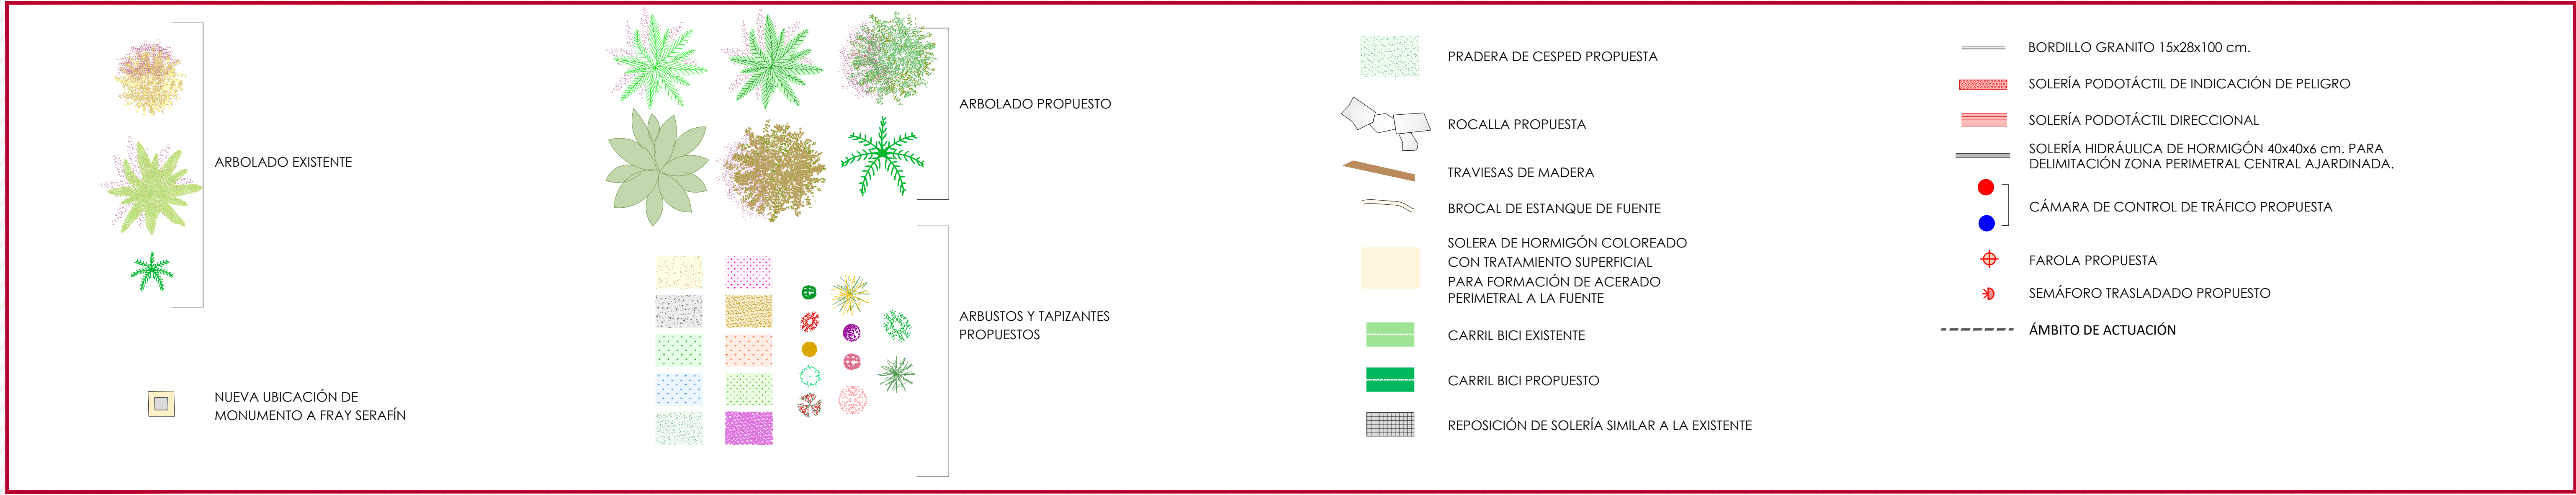


IMAGEN ORIENTATIVA DE LA PROPUESTA