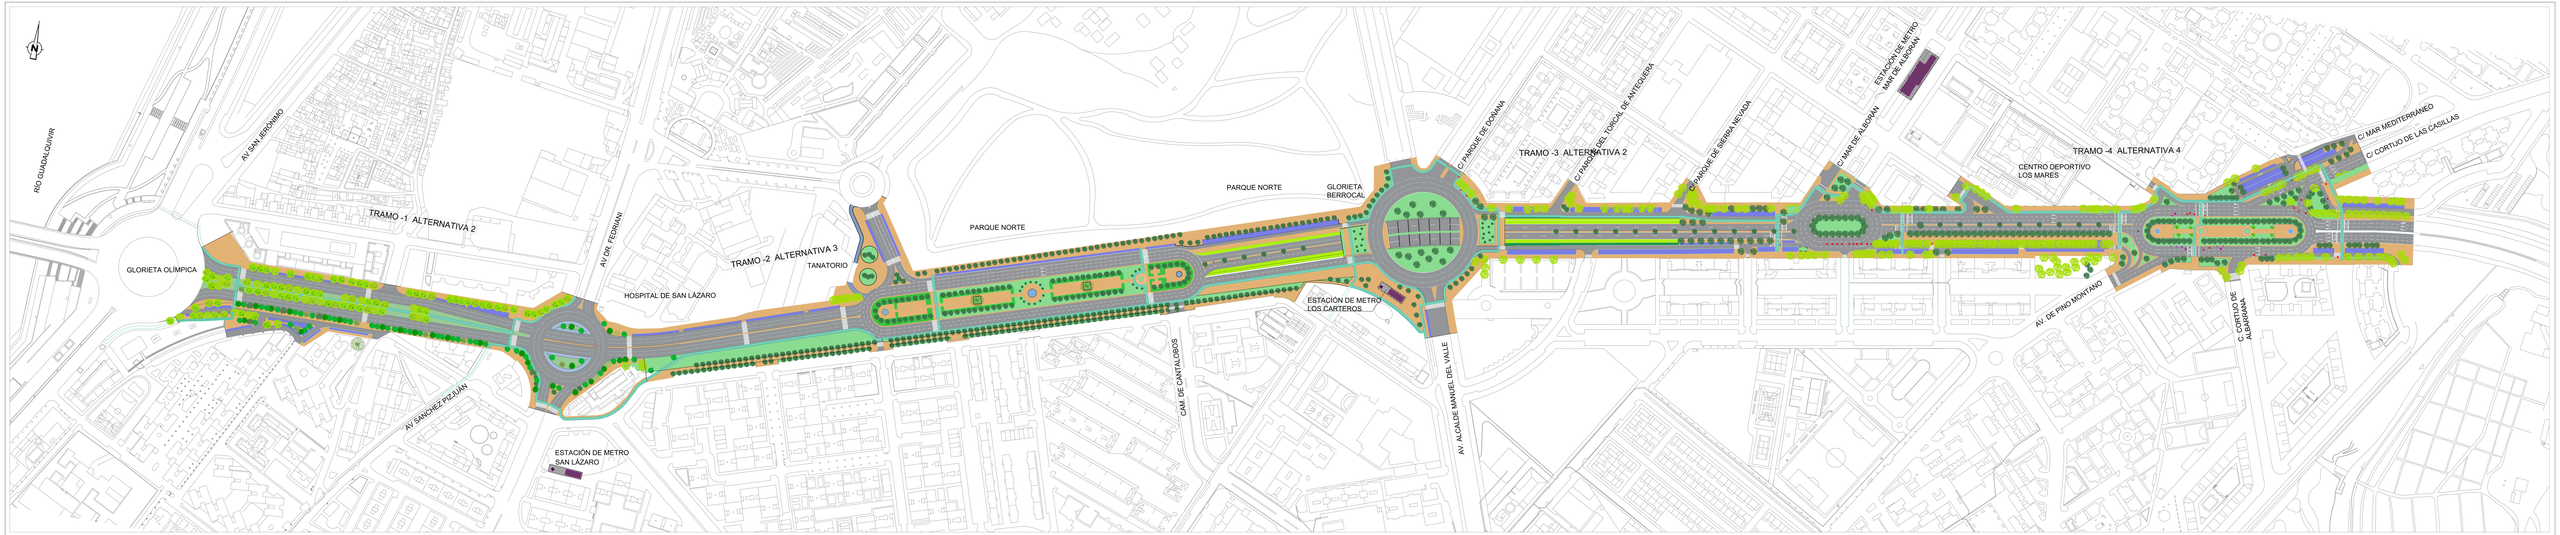

Gerencia de Urbanismo y Medio Ambiente

AYUNTAMIENTO DE SEVILLA

EMPRESA CONSULTORA: BEPEFA INGENIERIA

LOS AUTORES DEL ESTUDIO: Firmado electrónicamente
D. PEDRO LUIS CHICA GOMEZ
D. ANTONIO JESUS MORENO PEREZ
D. JOSE MARIA CORTES GARCIA
D. JOSE MANUEL GARCIA CARRASCO Y PACHECO

EL DIRECTOR DEL ESTUDIO: Firmado electrónicamente
D. JOSE IGNACIO CHICA ORTIZ
Ingeniero de Caminos, Canales y Puertos

EL JEFE SECCIÓN TÉCNICAS DE BUSINES Y INGENIERÍA
Ingeniero de Caminos, Canales y Puertos

TÍTULO DEL ESTUDIO: ESTUDIO DE ALTERNATIVAS DE REORDENACIÓN Y MEJORA DE LA INTEGRACIÓN URBANA DE LA RONDA URBANA NORTE DE SEVILLA. FASE B

FECHA: ABRIL 2026

ESCALA: E: 1 / 1.000

DENOMINACIÓN DEL PLANO: PLANTA GENERAL PROPUESTA

Nº DE PLANO: 8.2

FORMATO ORIGINAL: A0 E

NOMBRE DEL FICHERO DIGITAL:

Hoja: 1 DE 1