


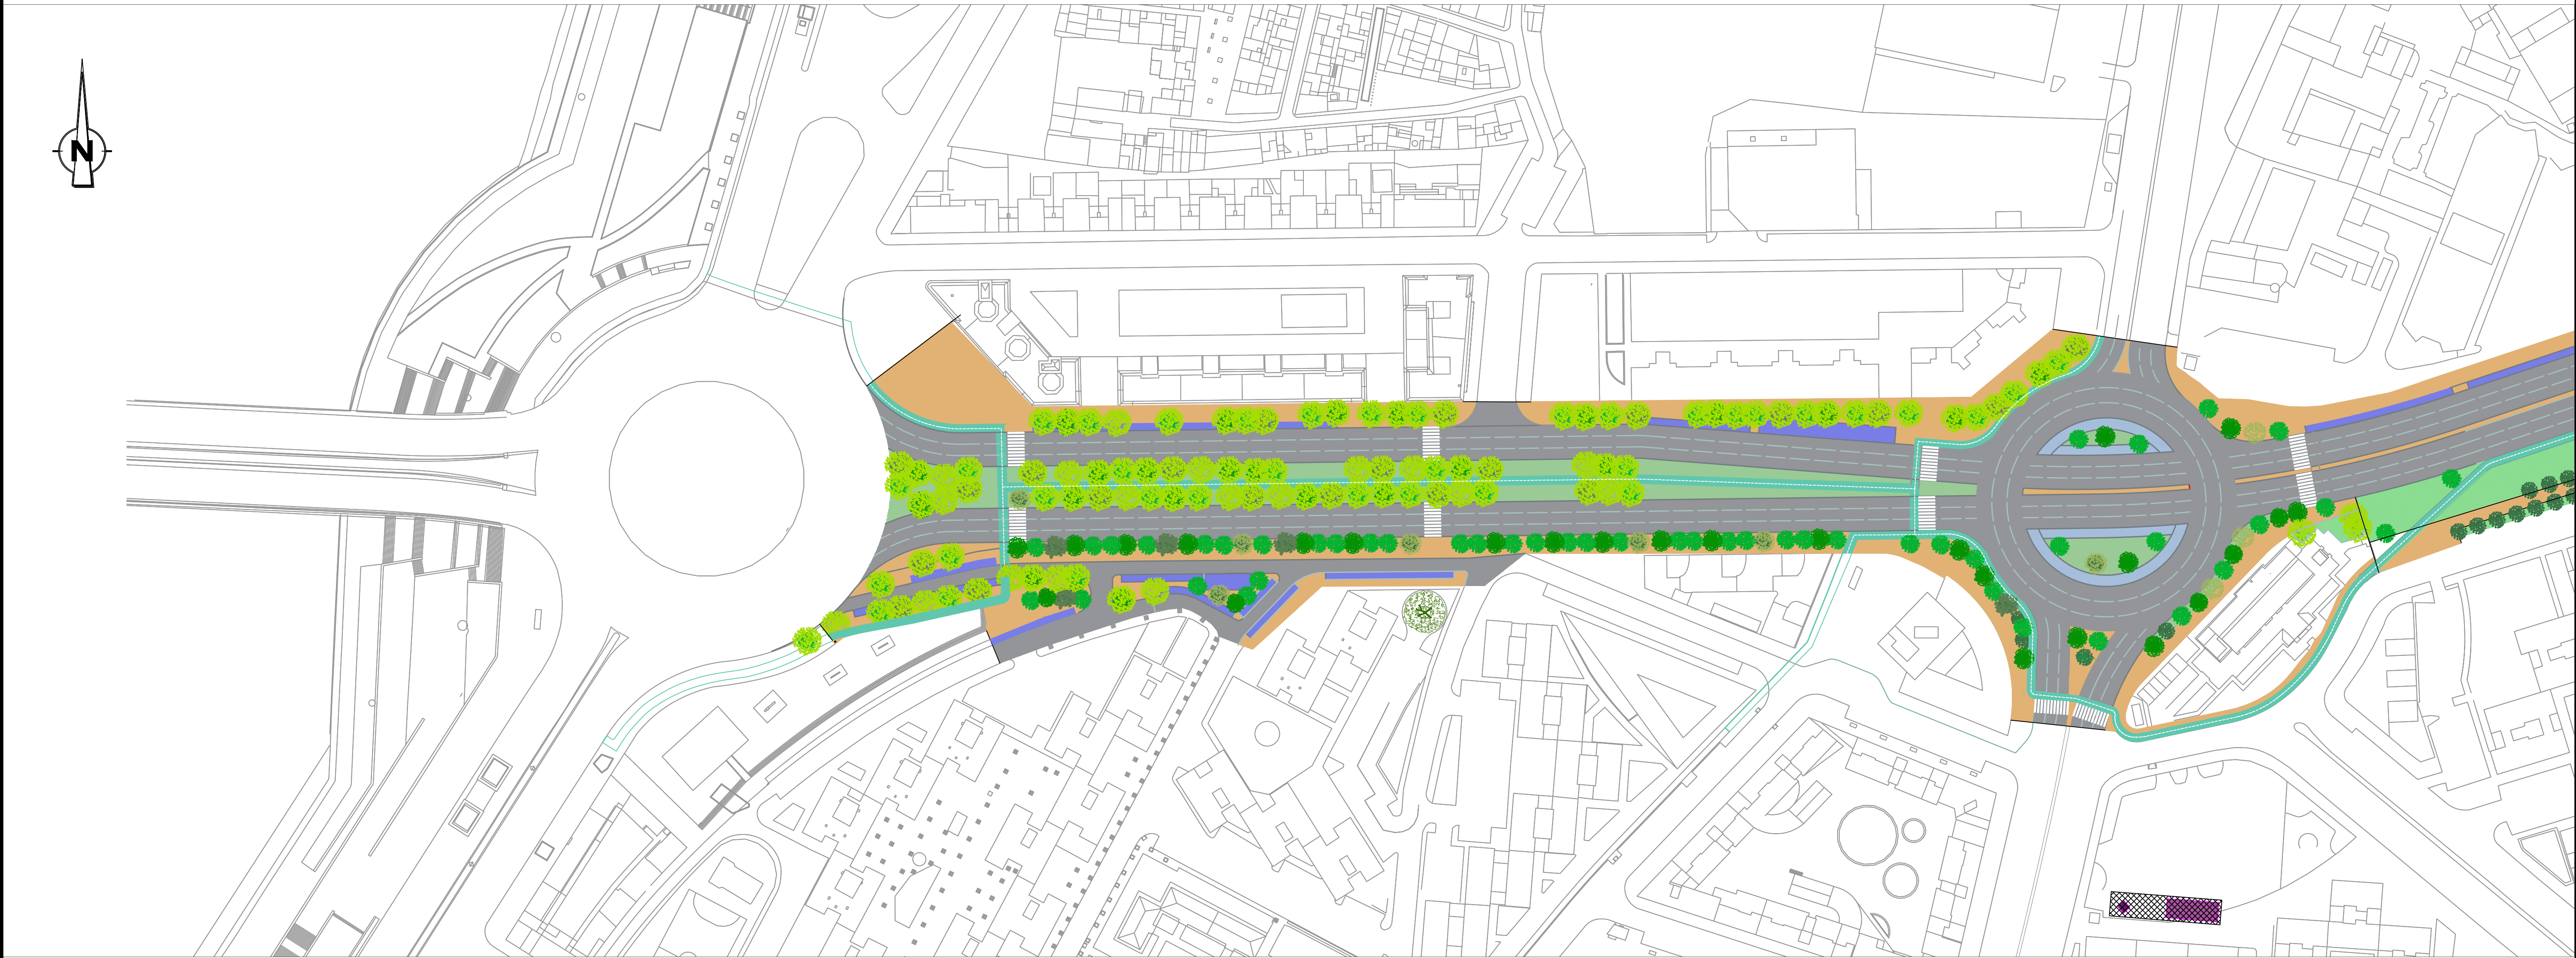

- CALZADA
- APARCAMIENTOS
- ÁRBOLES EXISTENTES
- ÁRBOLES A TRASPLANTAR
- ÁRBOLES NUEVOS
- PALMERAS A REUBICAR
- PALMERAS REUBICADAS
- ZONA VERDE
- JARDÍN VERTICAL
- ACERADO
- CARRIL BICI
- LÍMITE DE LA ACTUACIÓN
- ACCESO A METRO
- ASCENSOR DE ACCESO A METRO