


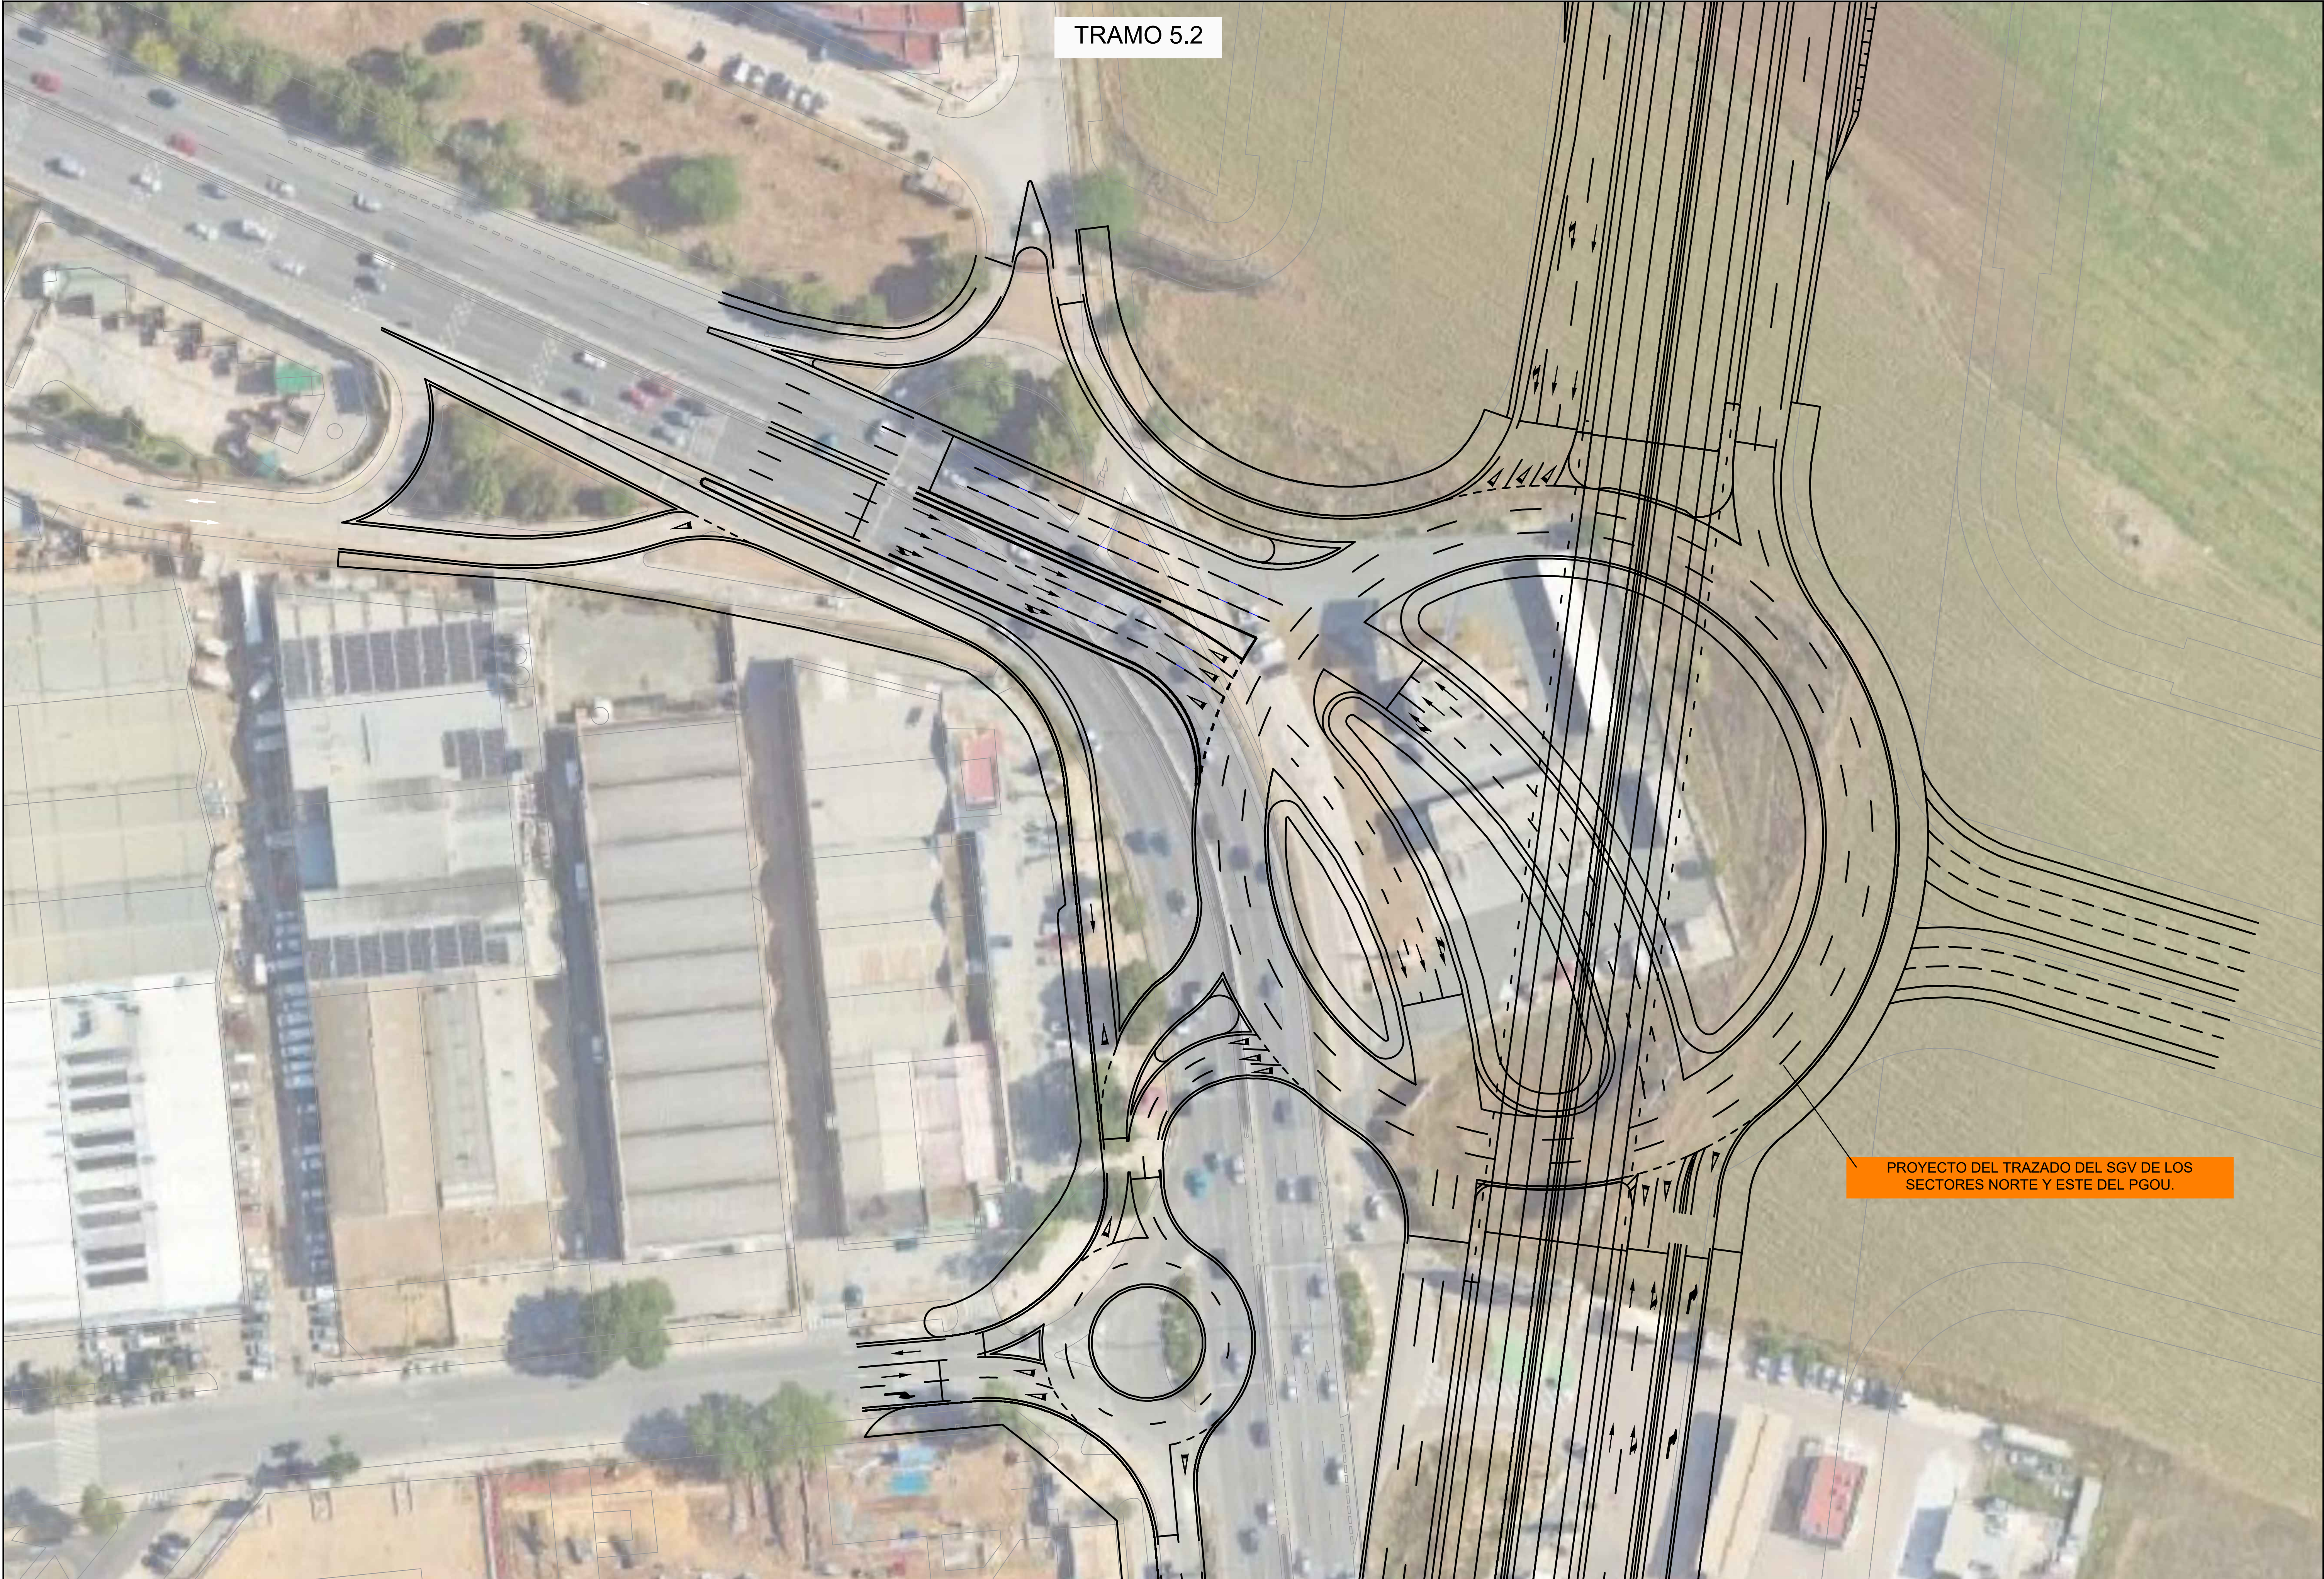

TRAMO 5.2

PROYECTO DEL TRAZADO DEL SGV DE LOS SECTORES NORTE Y ESTE DEL PGOU.