




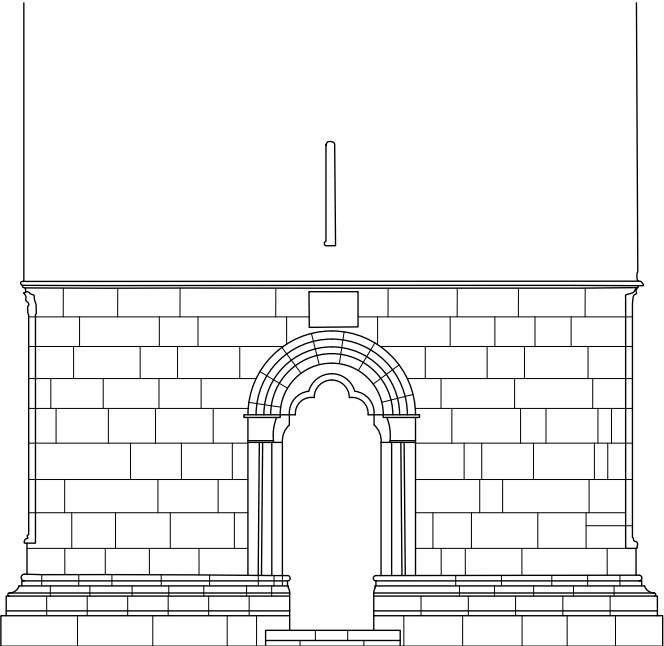


ALZADO NORTE

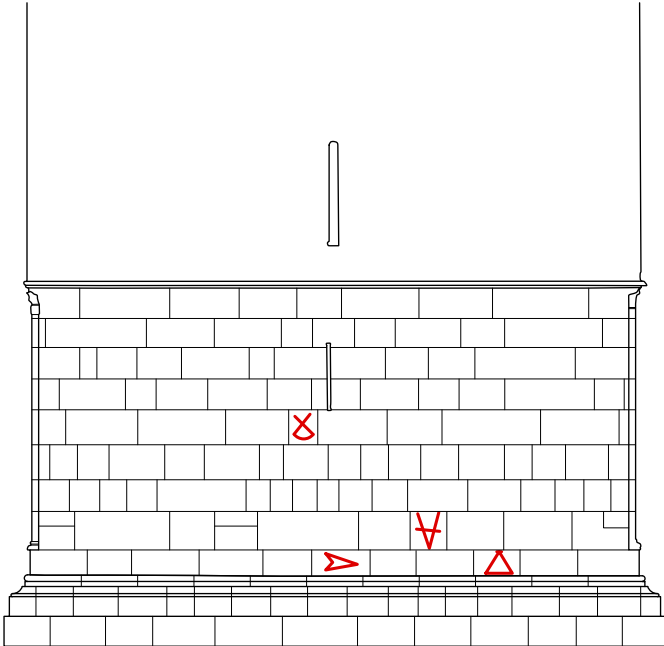

ALZADO OESTE

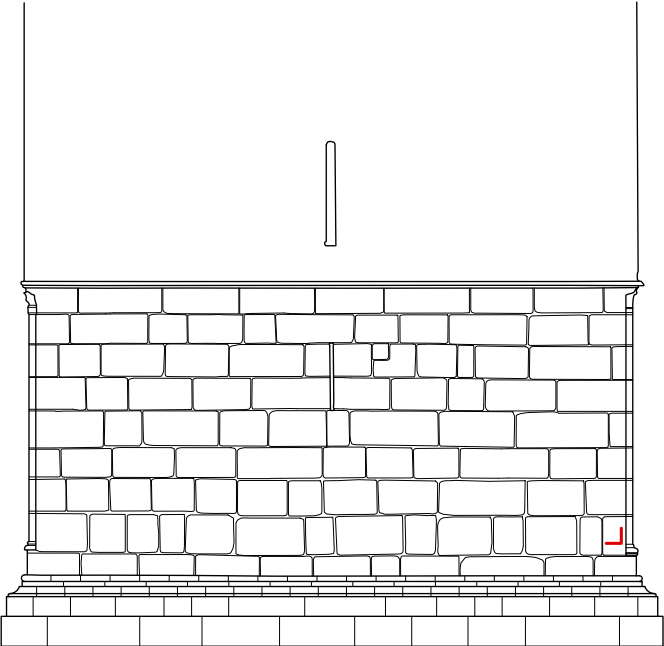

ALZADO SUR

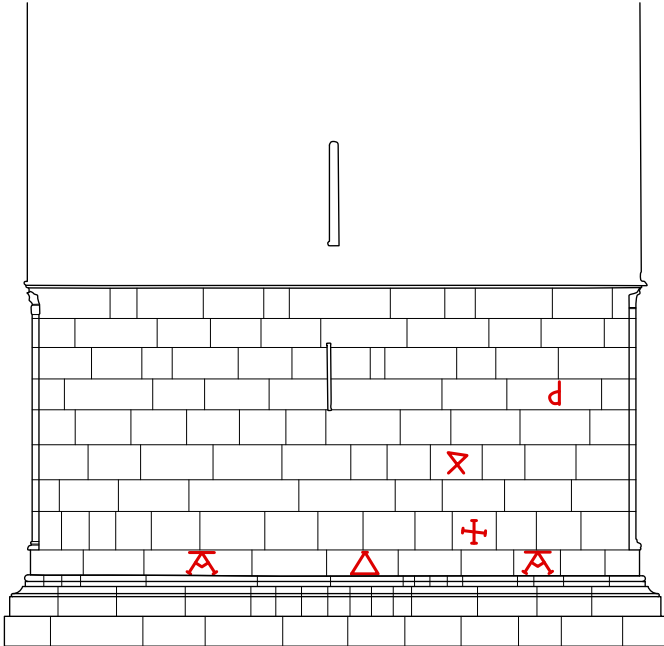

ALZADO ESTE

- | | | | |
|---|---|---|---|
| 1 | └ | 6 | △ |
| 2 | d | 7 | ➤ |
| 3 | ✕ | 8 | ✕ |
| 4 | ✕ | 9 | ✕ |
| 5 | ✕ | | |



CONTROL ARQUEOLÓGICO DE LA INTERVENCIÓN EN LA TORRE DE DON
FADRIQUE Y SU ENTORNO

MARCAS DE CANTERO

ESCALA 1:100

PLANO Nº
4

SEPTIEMBRE 2021