




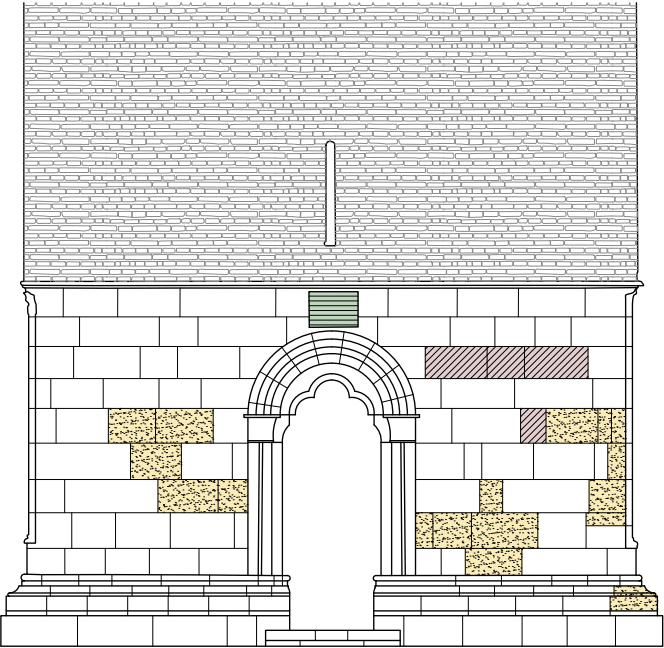


ALZADO NORTE

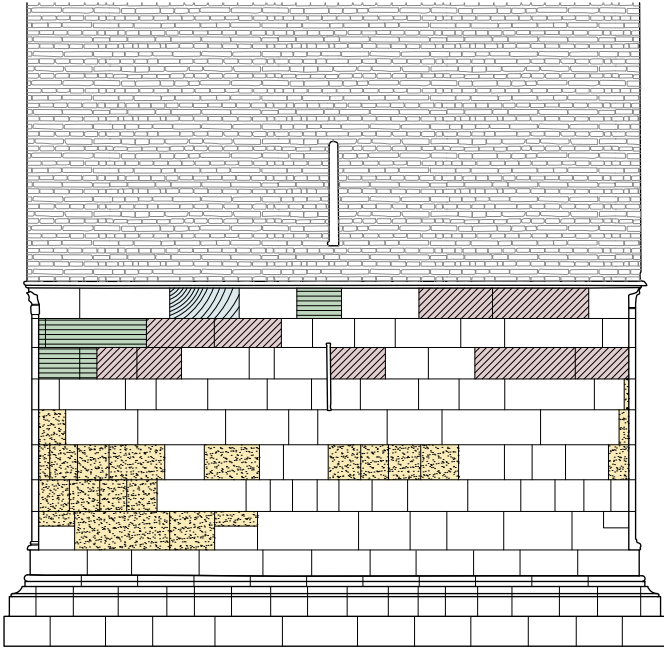

ALZADO OESTE

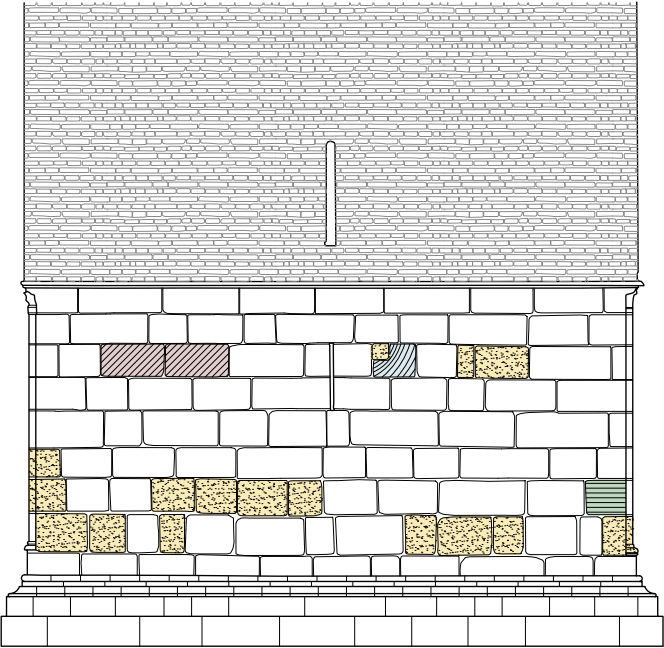

ALZADO SUR

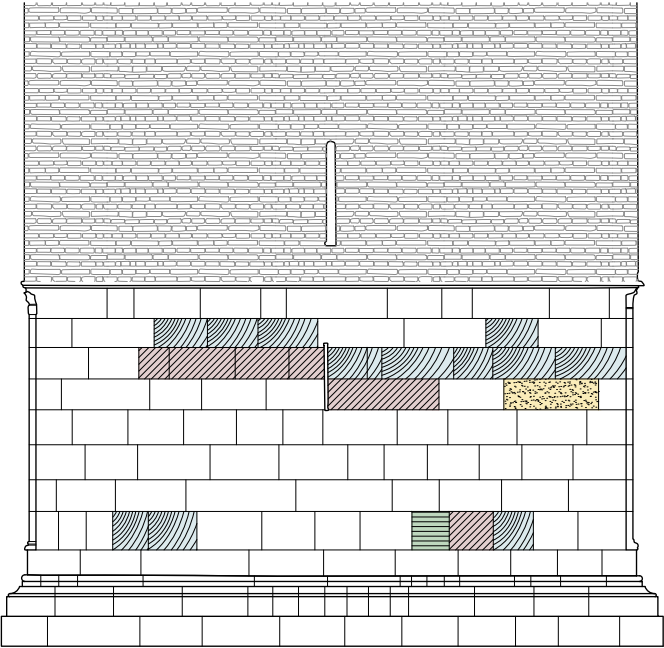

ALZADO ESTE

- 1
- 2
- 3
- 4
- 5



CONTROL ARQUEOLÓGICO DE LA INTERVENCIÓN EN LA TORRE DE DON FADRIQUE Y SU ENTORNO

MARCAS DE TALLA

ESCALA 1:100