




ALZADO NORTE

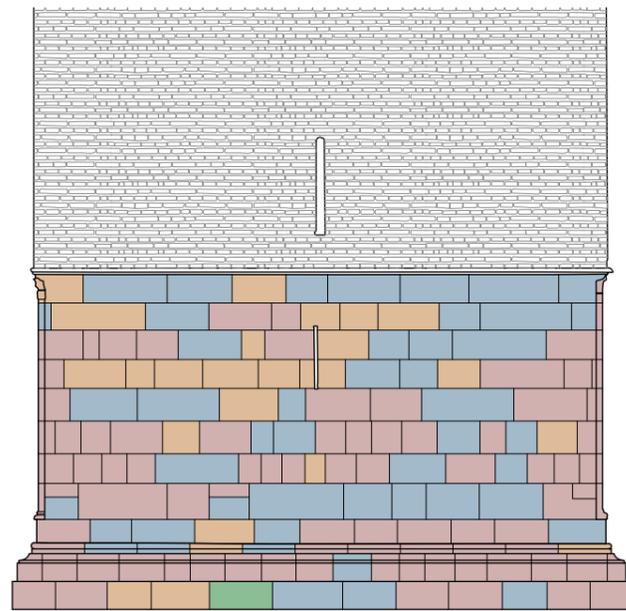

ALZADO OESTE

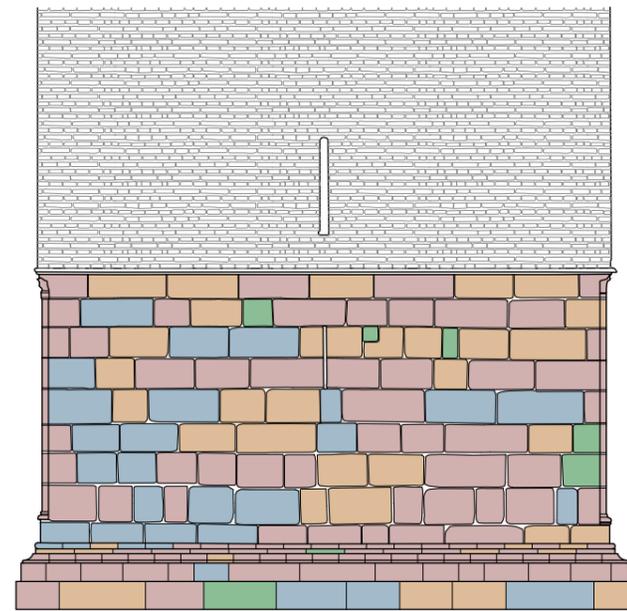


ALZADO SUR

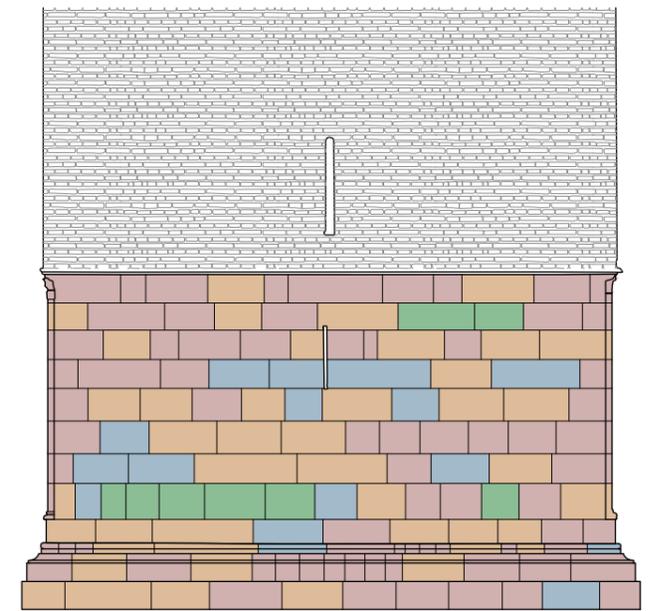

ALZADO ESTE

- ARENISCA
- CALCARENITA
- CALIZA
- MARMOL
- OSTIONERA

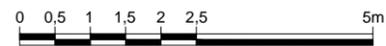

**CONTROL ARQUEOLÓGICO DE LA INTERVENCIÓN EN LA TORRE DE DON FADRIQUE Y SU ENTORNO**

MATERIALES

ESCALA 1:100

PLANO Nº  
2

SEPTIEMBRE 2021